



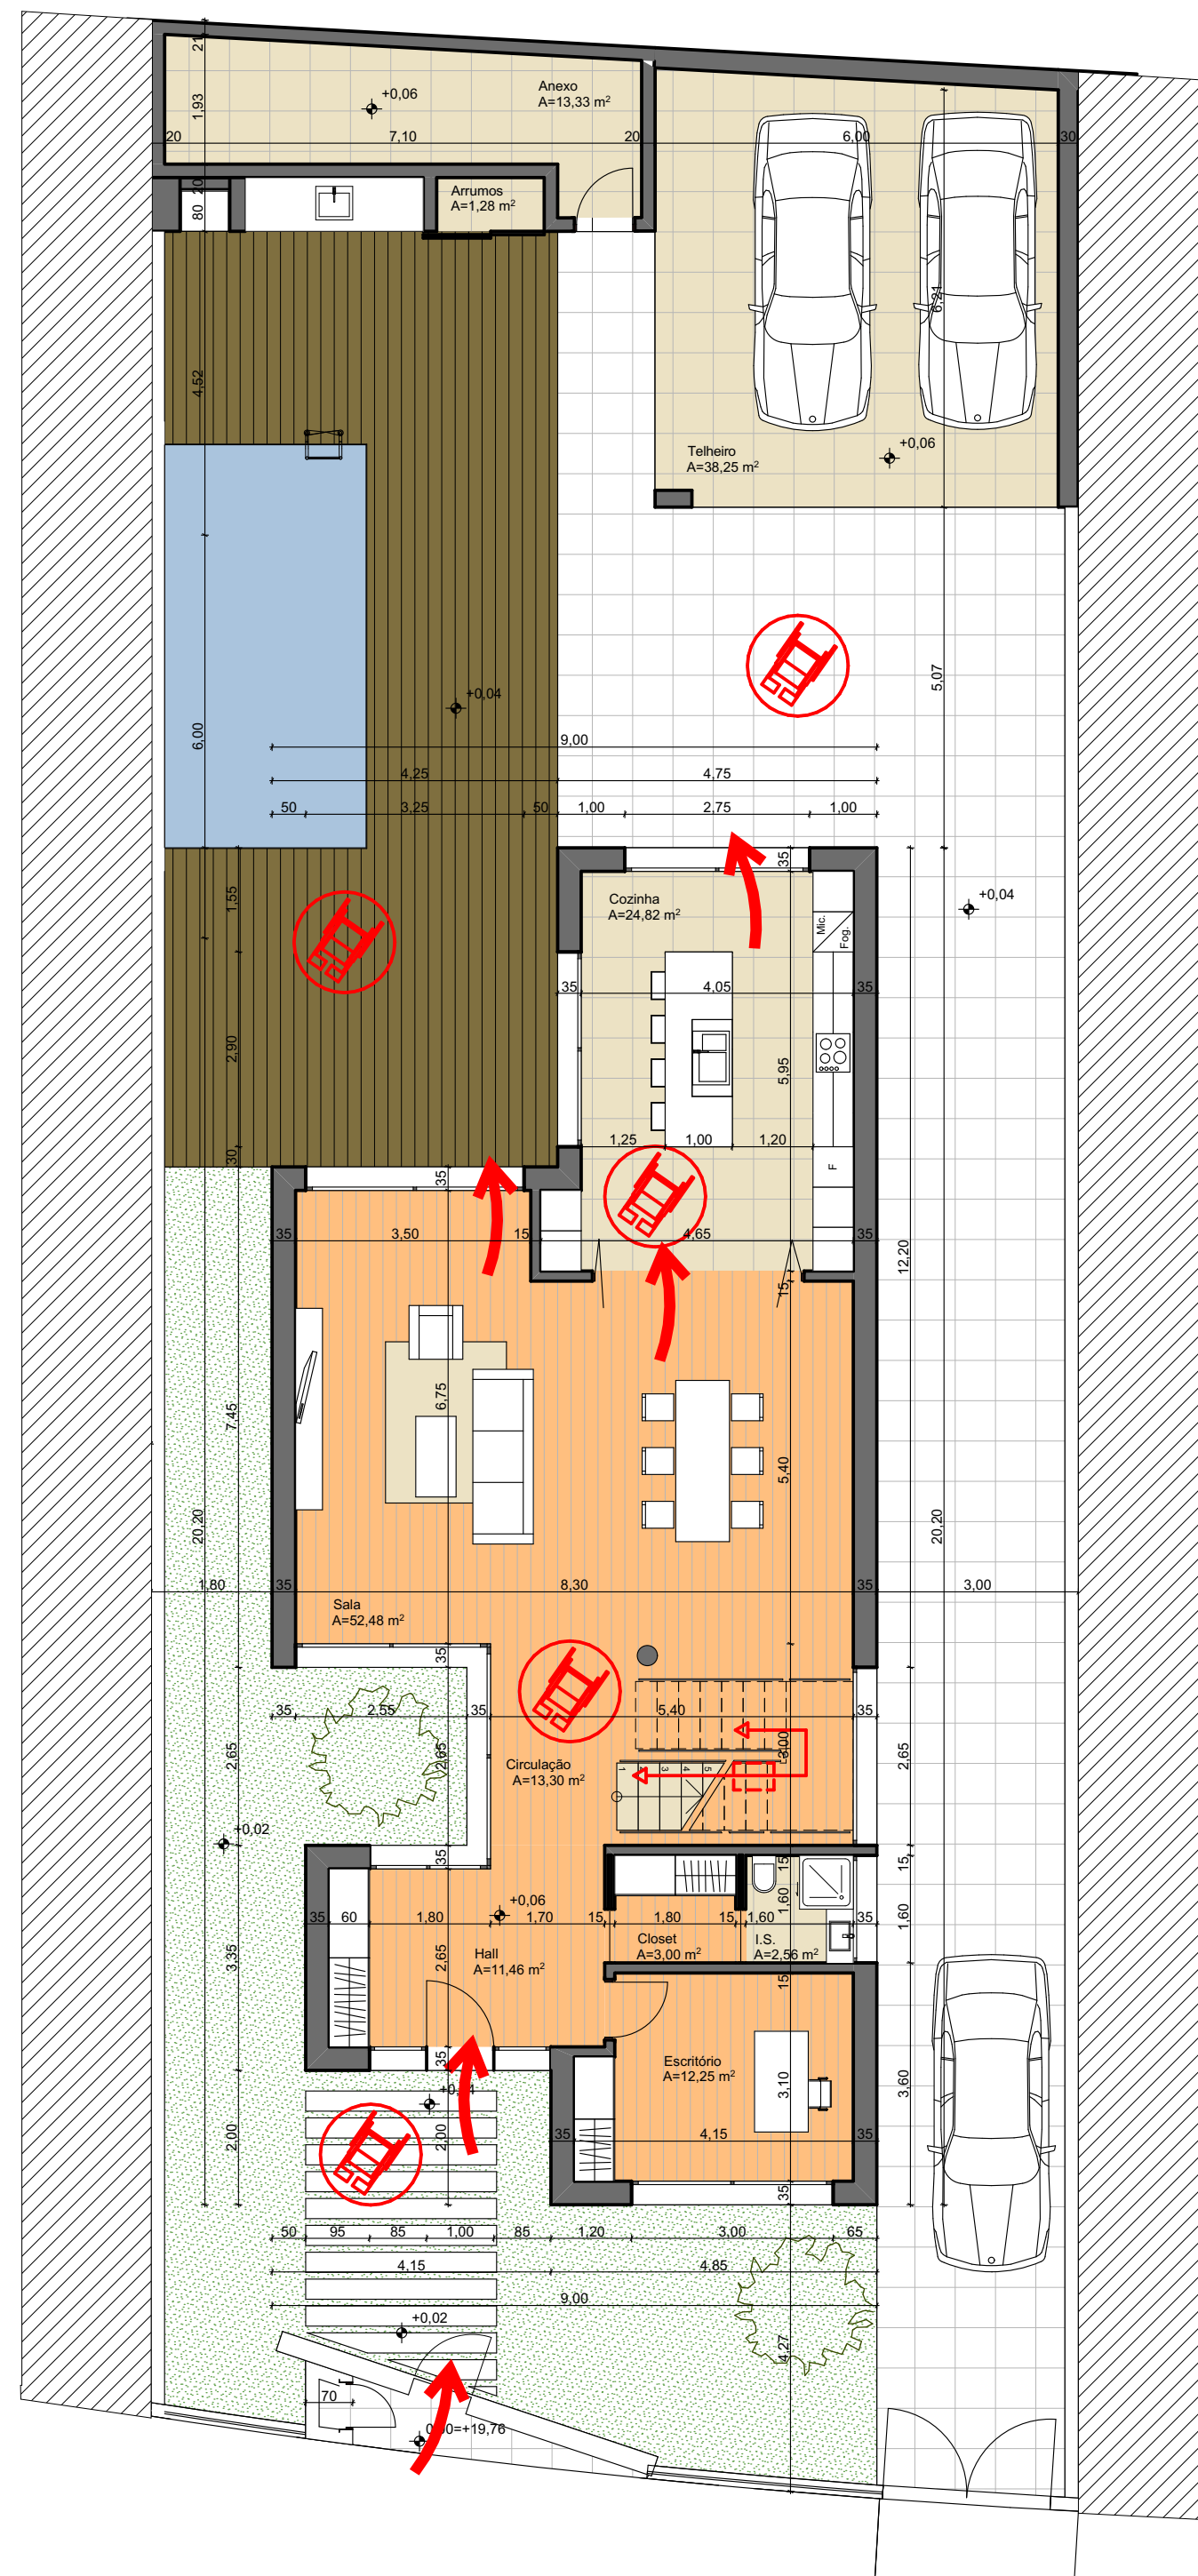

Piso 0 Acessibilidades

1:100

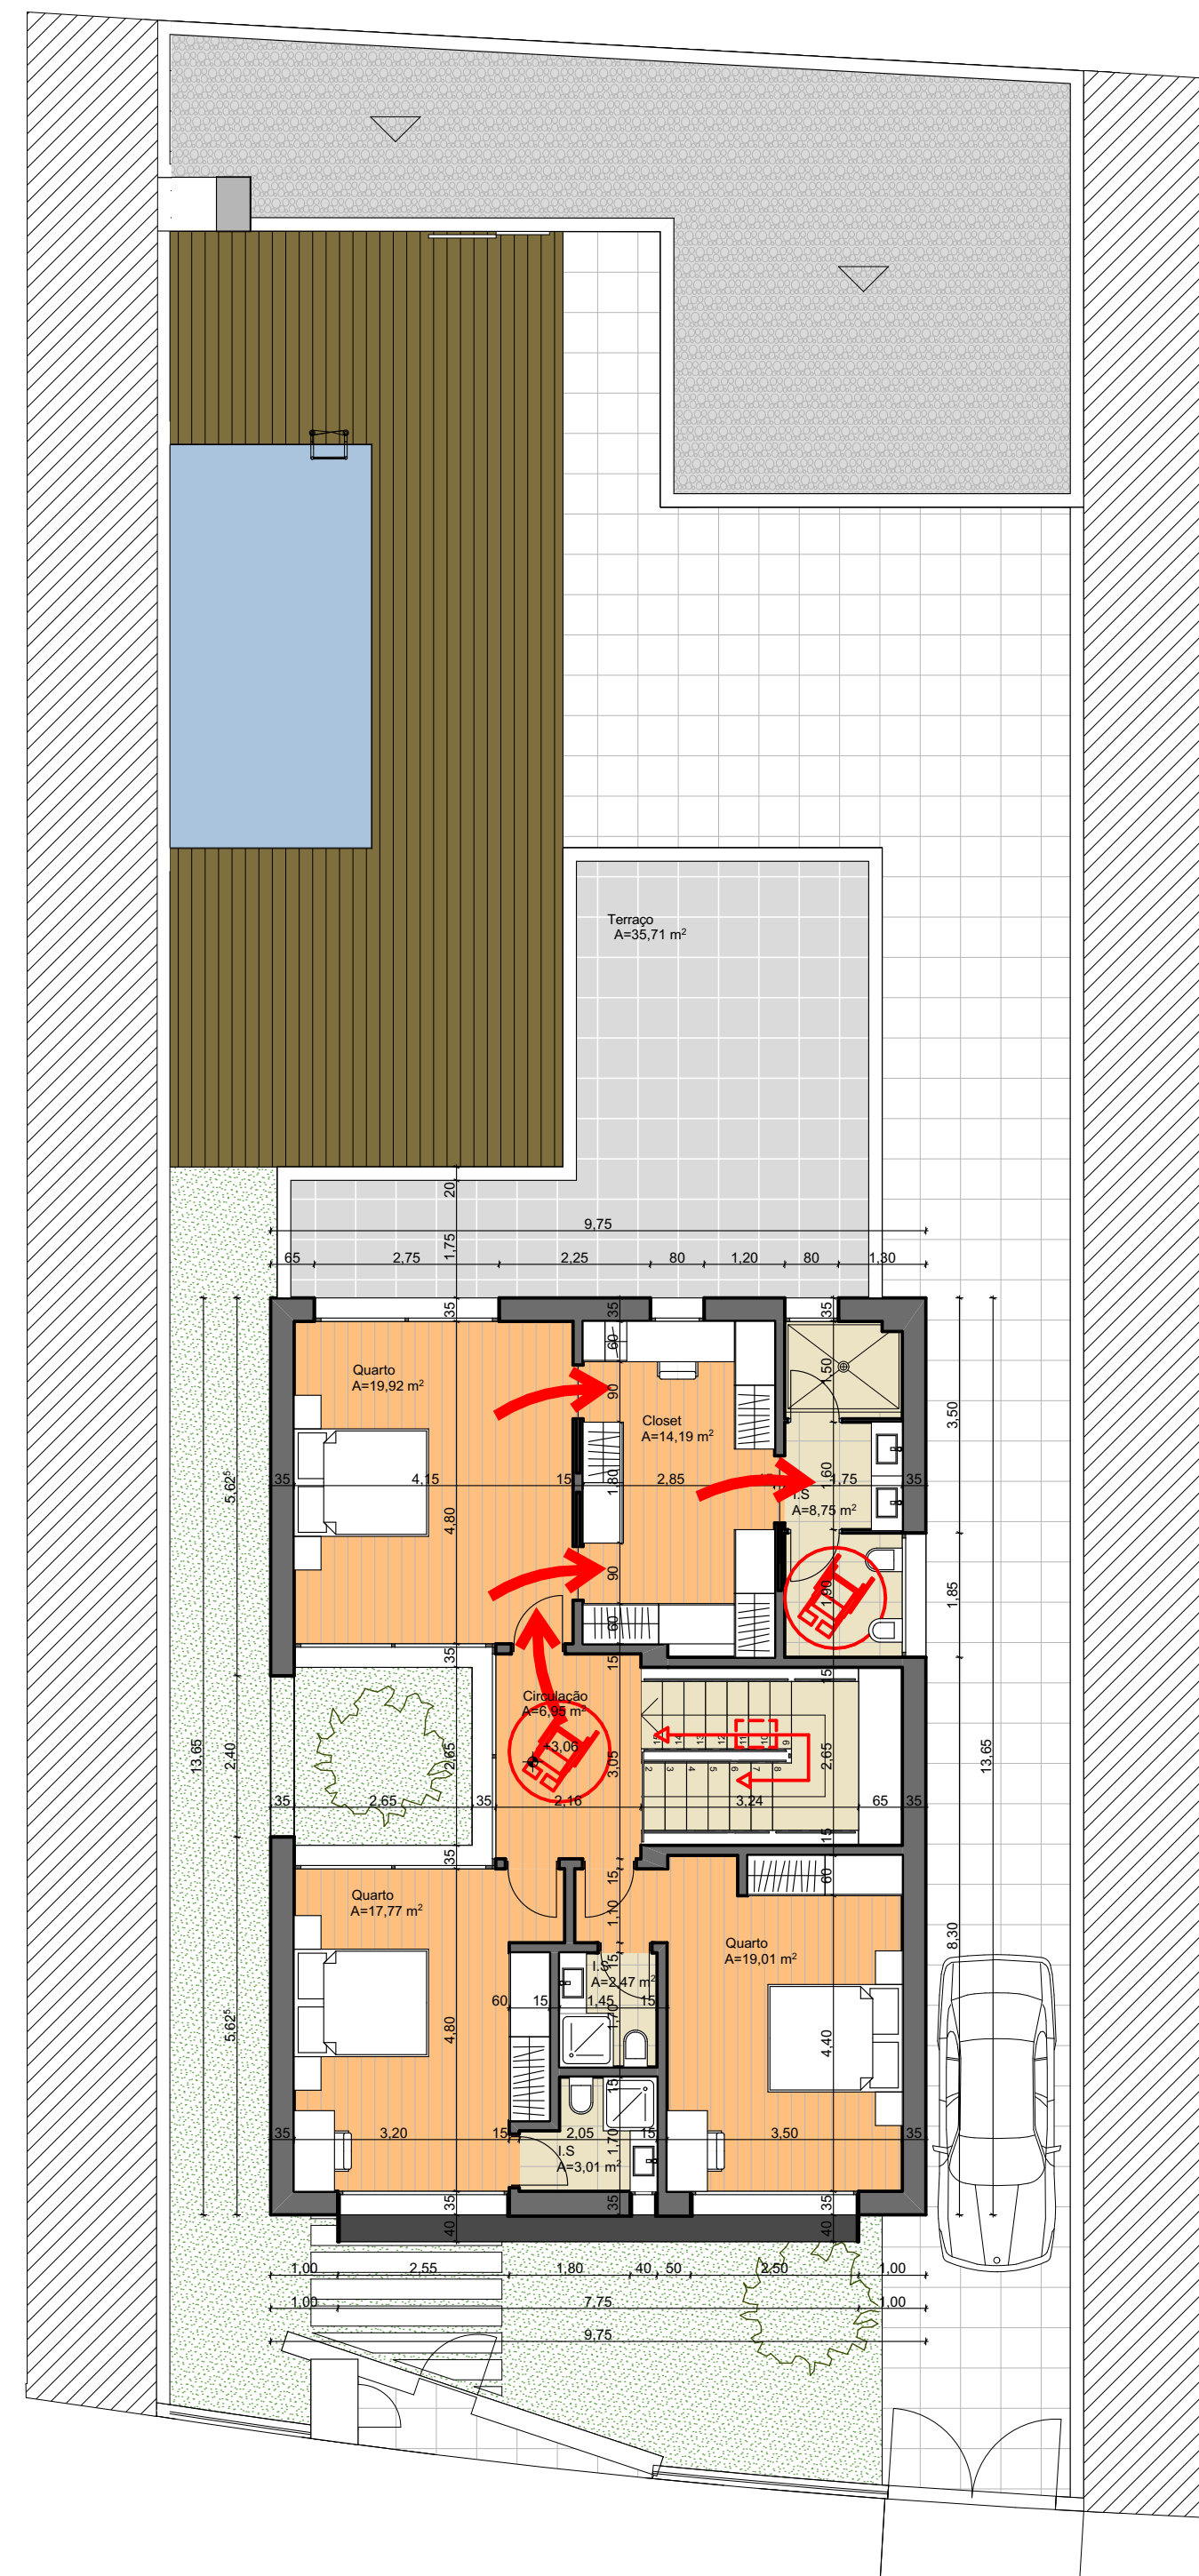

Piso 1 Acessibilidades

1:100


SIMBOLOGIA



Zona de manobra



Percurso acessível

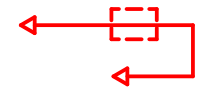

Eventual plataforma elevatória



*singulifer - arquitectos associados, lda.
Av. João XXIII, nº222 | 2810 - 159 MONTIJO
tel. 21222892/3 | fax. 21222894
e-mail: sga@singulifer.pt



autores

Arq. Fernando Carona
Arq. Joana Laranjeira
Helena Isabel

requerente

BRACIEIRA - Promoções Imobiliárias, LDA.

localização

Quinta de Braciera
Estrada da Atalaia - Alcochete

Projecto de Arquitectura
Conjunto Habitacional

fase

Licenciamento

título

Plano de Acessibilidades - Fração B

492 - LOT

escala

1:100

data

FEV 2021

o técnico:

07.B.04